

PROFILI COMPENSATORI

- per controtelesia ad ante doppie speculari-

- **Cosa sono:**

Sono otto elementi di legno, alti 1000 mm e larghi 20 mm, da utilizzare su controtelesia ad ante doppie accoppiati in cantiere *con la coppia di giunzione*.

I controtelesia così realizzati hanno una luce netta di passaggio superiore di 5 cm in larghezza rispetto ai modelli "Estensione" costruiti in azienda.


I profili compensano questa differenza.

- **La posa:**

E' semplice e veloce. Basta appoggiare due profili compensatori, uno sopra l'altro, per ognuno dei quattro montanti verticali e, grazie ad apposite fresature, installare poi gli stipiti di finitura e le cornici coprifilo (vedi disegno).

- **Vantaggio:**

Permettono di posare *pannelli porta standard* anche su controtelesia ad ante doppia realizzati con la coppia di giunzione.

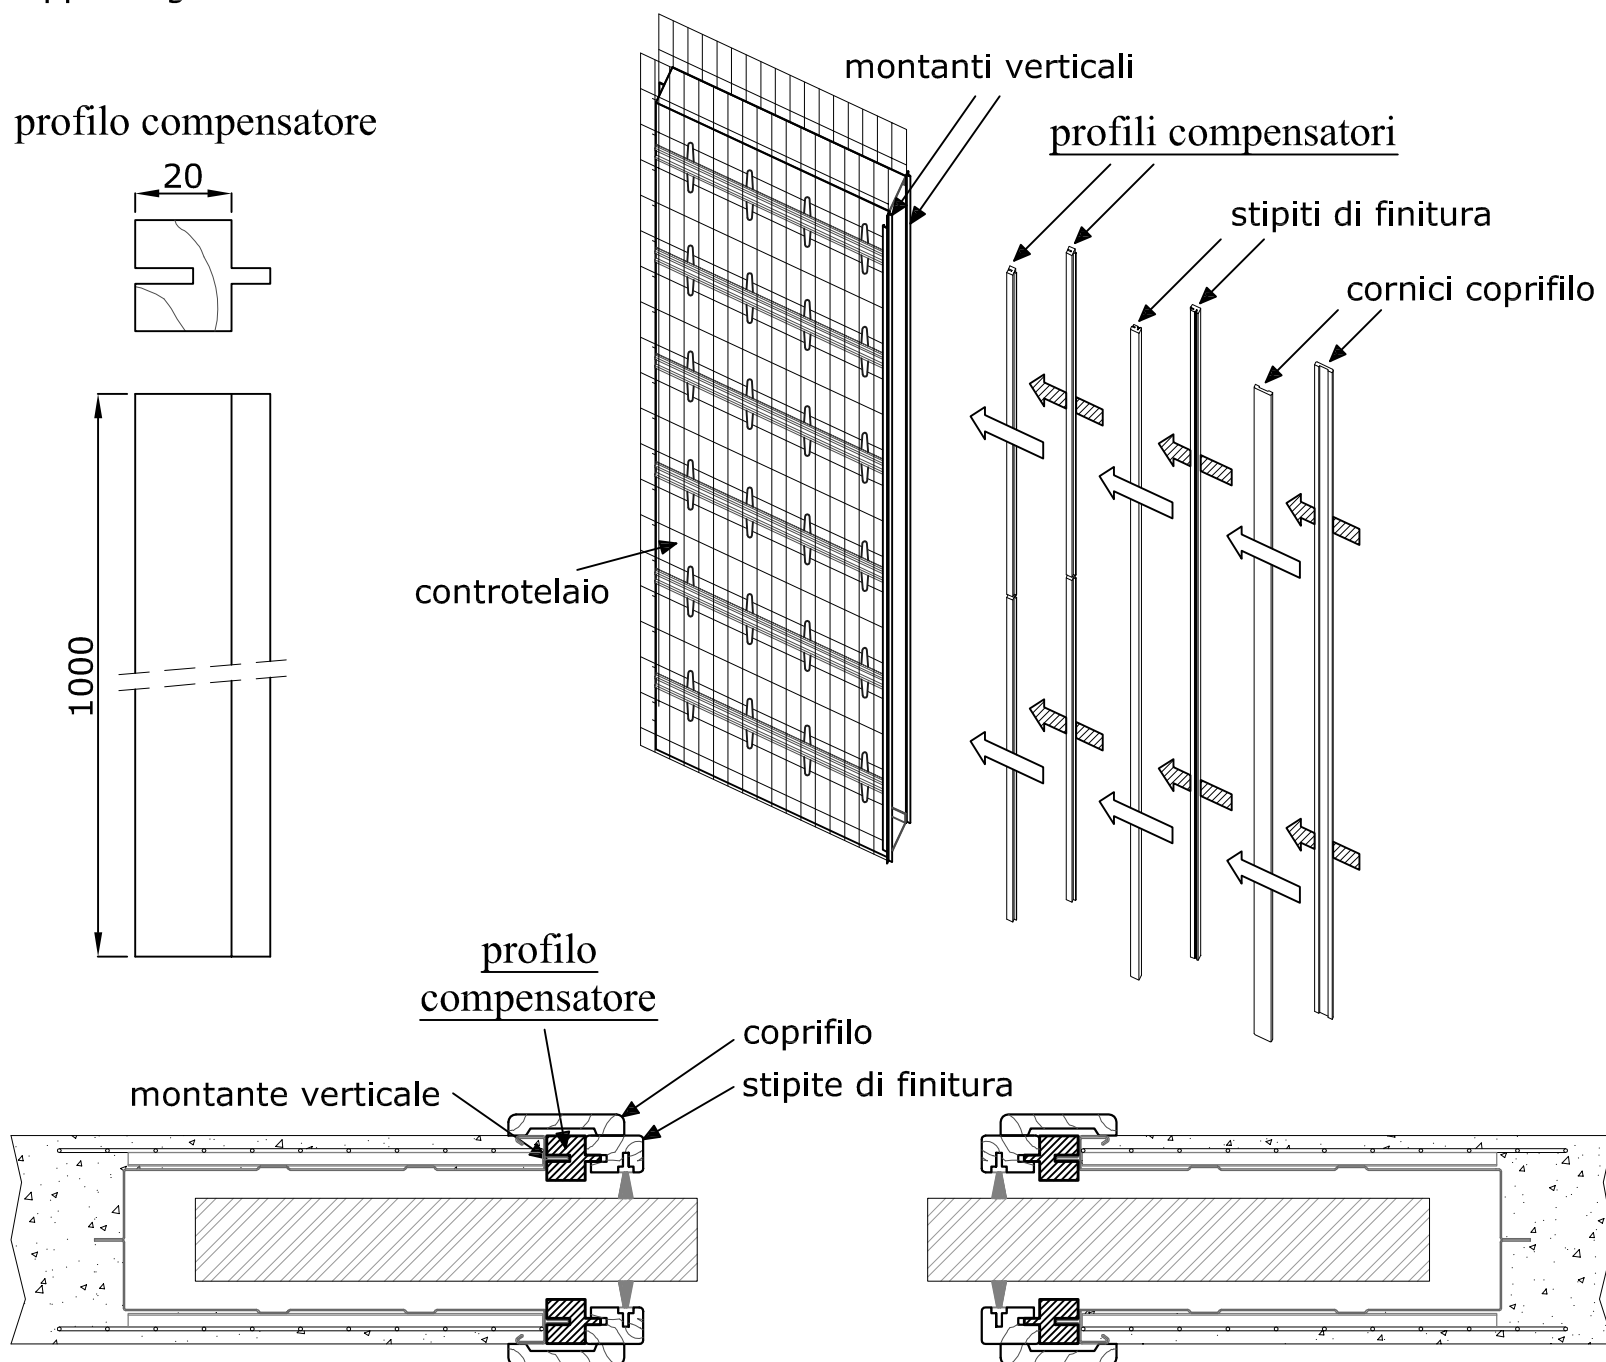

Controltelai per porte a scomparsa

Via Sernaglia, 76 - 31053 Pieve di Soligo (TV)

Tel.0438 980513 - Fax.0438 980 804

tecnico@eclisse.it - www.eclisse.it